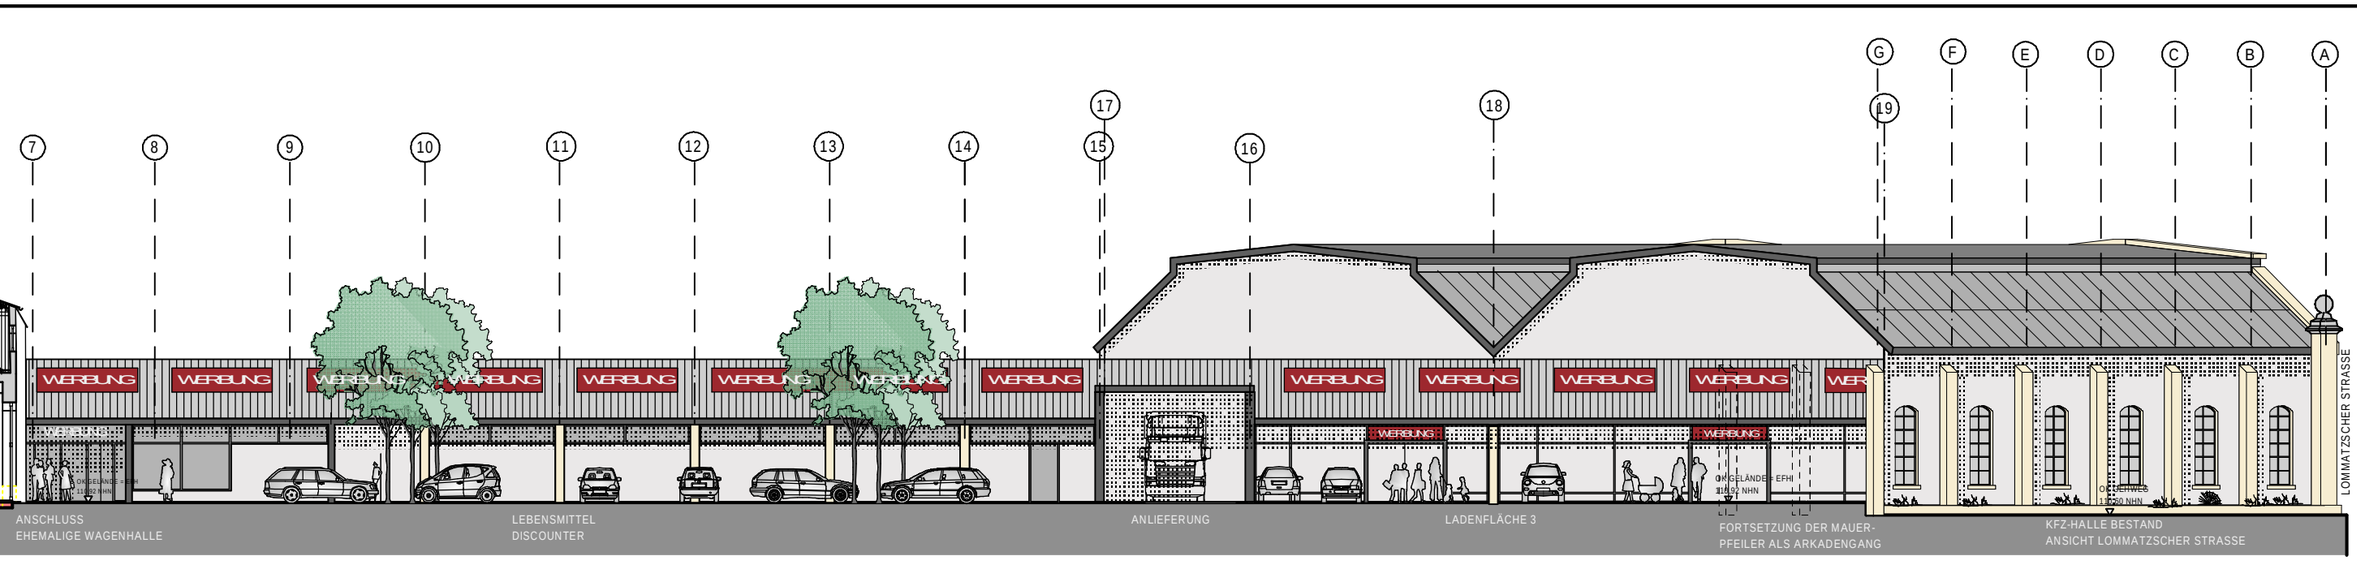

ANSCHLUSS
EHEMALIGE WAGENHALLE

LEBENSMITTEL
DISCOUNTER

ANLIEFERUNG

LADENFLÄCHE 3

FORTSETZUNG DER MAUER-
PFEILER ALS ARKADENGANG

KFZ-HALLE BESTAND
ANSICHT LOMMATZSCHER STRASSE

VEKLERINERUNG
AUF M. 1:250

LAGEPLAN

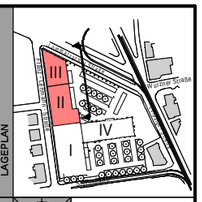

BAUTEIL II + III

NR. 20067 - 2 / 3

PROJEKT
SANIERUNG UND UMNUTZUNG
STRASSENBAHNHOF MICKTEN
FLST NR: 183/6
ERRICHTUNG EINES LEBENS-
MITTEL DISCOUNTMARKTES

BAUHERR
REAL PROJEKT
REAL Projektentwicklungsgesellschaft mbH
REAL PROJEKTENTWICKLUNGSGESELLSCHAFT MBH
KAISBERGSTRASSE 26 09112 CHEMNITZ
TEL 0371 / 31 09 27 FAX 0371 / 31 09 29

LPH
IV - GENEHMIGUNGSPLANUNG

PLANUNG
KRETSCHMAR + DR. BORCHERS
FREIE ARCHITEKTEN
GRUNAER WEG 26 01277 DRESDEN
TEL 0351 / 213 37 30 FAX 0351 / 213 37 40
www.kb-architekten.com mail@kb-architekten.com

ÄNDERUNG

20.05.2009	KOHS	02	Arbeits-/ Abstimmung
31.04.2009	KOHS	01	Planerstellung
DATUM	KÜRZ.	INDEX	BEARBEITUNG

INHALT
ANSICHT DISCOUNTER
ANSICHT LADENFLÄCHE 3

PL.NR. 261 INDEX 01 DIN A1 1077 mm / 282 mm
M 1 : 100